



ISTITUTO COMPRENSIVO "Ignazio Silone"

Via Alessandro Torlonia 108 B - 67056 LUCO DEI MARSI – Tel. 086352117

Codice Fiscale 81006290662 – Codice Meccanografico AQIC82100B

Mail Ministeriale agic82100b@istruzione.it – Pec AQIC82100B@PEC.ISTRUZIONE.IT

<http://www.scuolelucodeimarsi.gov.it> – Codice Univoco IPA: UFOJ2T



ISTITUTO COMPRENSIVO - "IGNAZIO SILONE"-LUCO DEI MARSI
Prot. 0002087 del 24/03/2023
IV-5 (Uscita)

Al Sindaco di Luco dei Marsi
e p.c. Al Dirigente Ufficio Tecnico
Comune di Luco dei Marsi

Oggetto: Richiesta autorizzazione a procedere all'installazione di un'area attrezzata a laboratorio di educazione ambientale relativa al Progetto PON EDUGREEN 13.1.3A-FESRPON-AB-2022-22

IL DIRIGENTE SCOLASTICO

VISTO l'avviso MIUR, prot. AOODGEFID/50636 del 27/12/2021 - Fondi Strutturali Europei - Programma Operativo Nazionale "Per la scuola, competenze e ambienti per l'apprendimento" 2014- 2020 – Fondo europeo di sviluppo regionale (FESR) – REACT EU. Asse V – Priorità d'investimento: 13i – (FESR) "Promuovere il superamento degli effetti della crisi nel contesto della pandemia di COVID-19 e delle sue conseguenze sociali e preparare una ripresa verde, digitale e resiliente dell'economia" – Obiettivo specifico 13.1: Facilitare una ripresa verde, digitale e resiliente dell'economia - Azione 13.1.3 – "Edugreen: laboratori di sostenibilità per il primo ciclo";

VISTE le indicazioni dell'Autorità di Gestione per la realizzazione degli interventi ricadenti nel Programma Operativo Nazionale "Per la scuola, competenze e ambienti per l'apprendimento" 2014-20;

VISTA l'esigenza di installare un'area attrezzata a laboratorio di educazione ambientale riferita al progetto: 13.1.3A-FESRPON-AB-2022-22 EDUGREEN, attivato da questo Istituto;

CHIEDE



al Sindaco e al Dirigente dell'Ufficio Tecnico dell'Ente Locale proprietario degli edifici scolastici che ospitano questo Istituto scolastico, **il rilascio di formale autorizzazione a procedere all'installazione dei seguenti arredi: n.4 Cassoni orticoli, n.3 Piantonaie, n.1 Serra bassa a doppia apertura, n.2 Compostiere, n.1 Casetta multifunzione, n.1 Panca semi circolare, n.5 Panche pic-nic, n.8 Fioriere in legno e n.1 Pannello lavagna** da montare nel cortile dell'Istituto confinante con Via Alessandro Torlonia e Via Dante Alighieri.

Nota: ai sensi della Legge 241 del 07 agosto 1990, Responsabile Unico del Procedimento (RUP) è il Dirigente Scolastico pro tempore Claudia Scipioni.



IL DIRIGENTE SCOLASTICO
Claudia Scipioni

Si allega pianta con la disposizione degli arredi

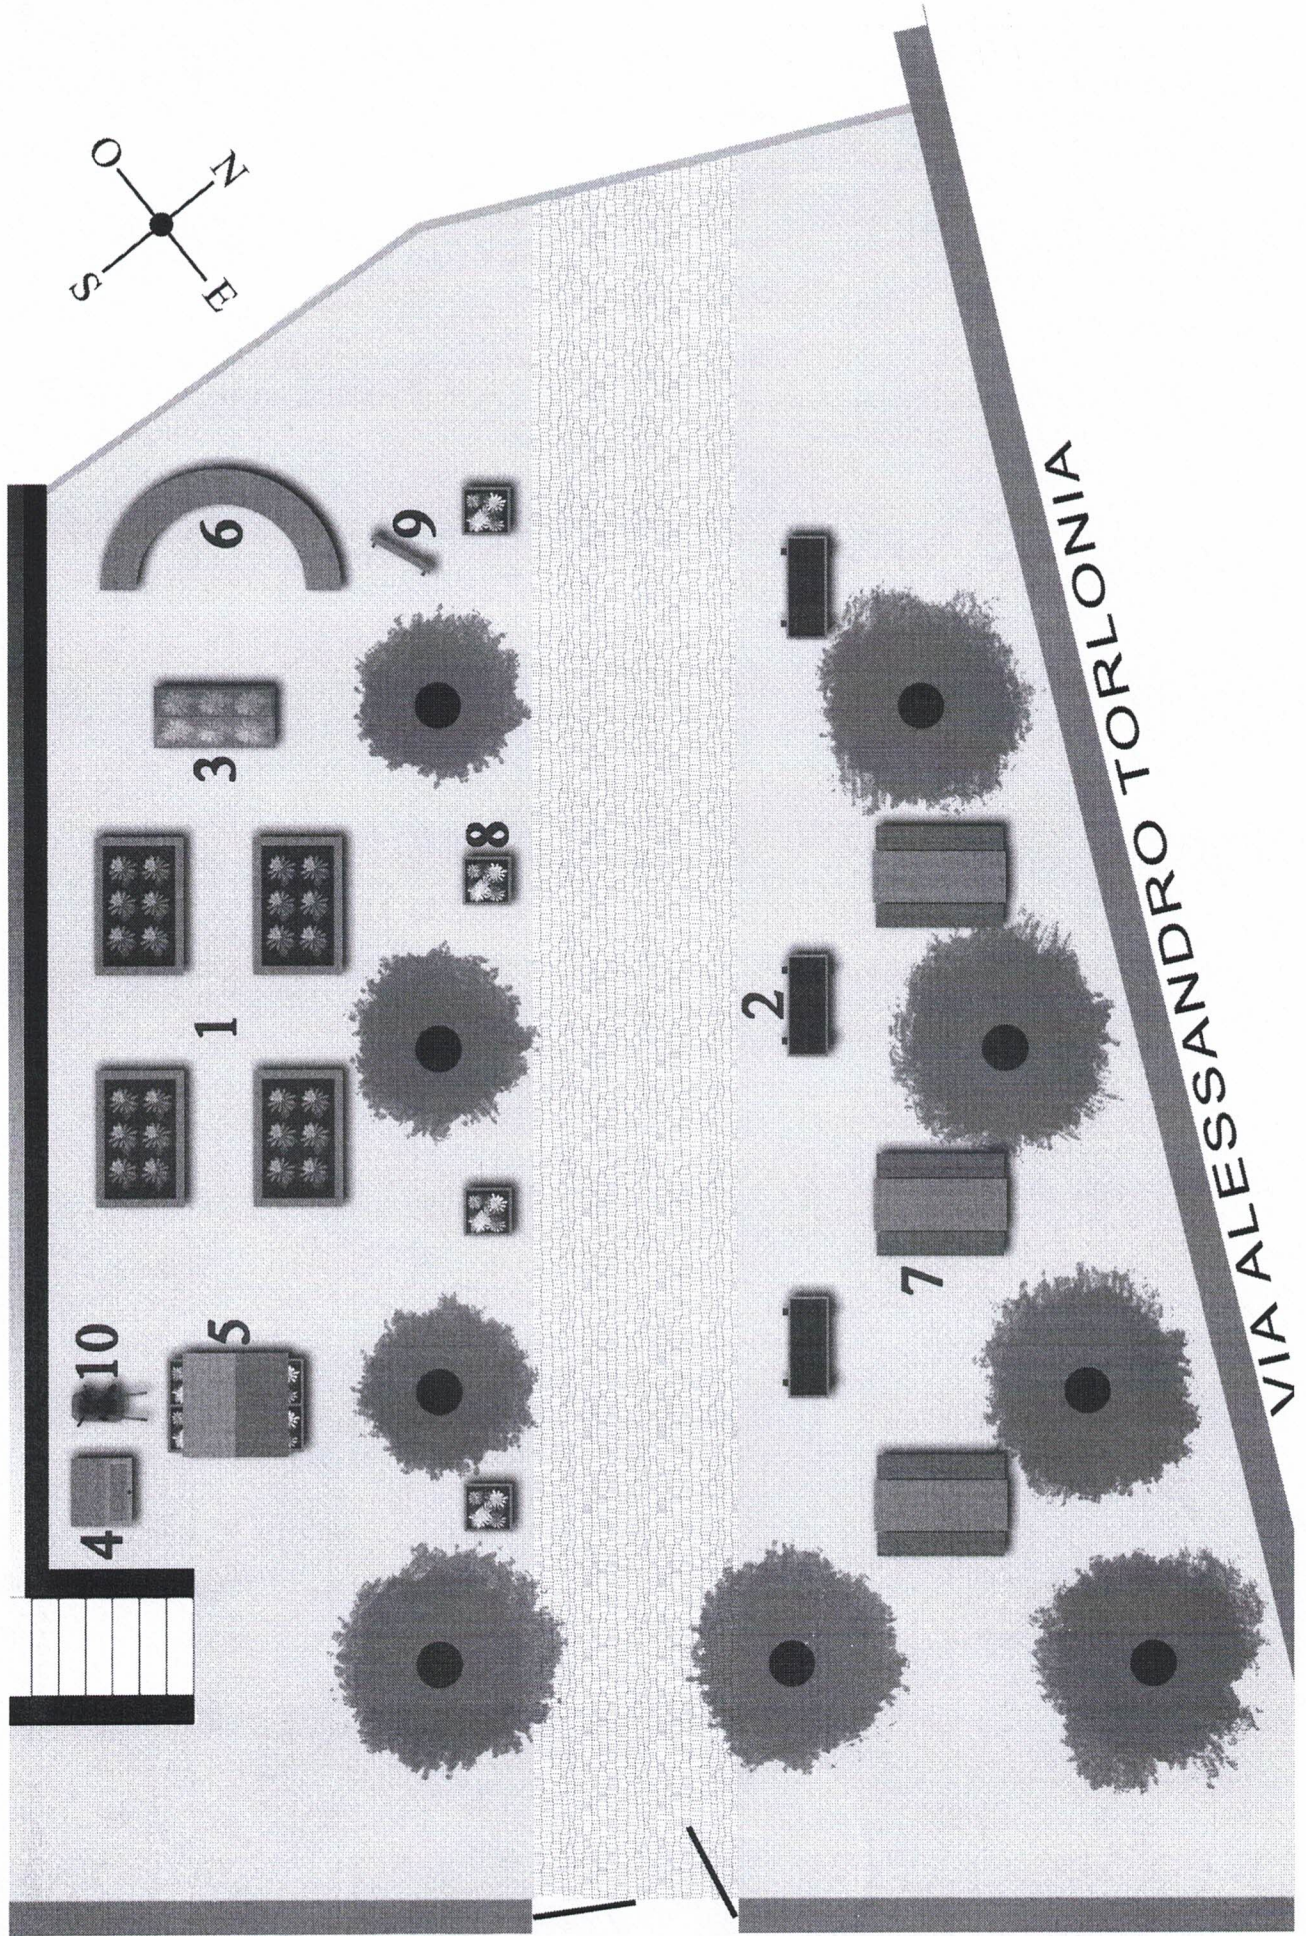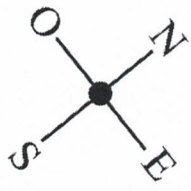

VIA ALESSANDRO TORLONIA

VIA DANTE ALIGHIERI